

**LÜBZ GILDEGARTENWEG 1  
GESAMTGRUNDRISS**

Wohnung-Nr.: LG1-LG16  
Art: 1- bis 6-R-W  
Ort: Lübz



**Wohnungsbeschreibung**

Die Gesamtgrundrisse des Erdgeschosses sowie des Obergeschosses unterteilt in Vorder- und Hinterhaus können Sie hier einsehen.

Vermieter: Kleine-Möller  
Telefon: 03871 21 22 00  
eMail: [info@nkm-wohnen.de](mailto:info@nkm-wohnen.de)  
Web: [www.nkm-wohnen.de](http://www.nkm-wohnen.de)

## LÜBZ GILDEGARTENWEG 1 GESAMTGRUNDRISSSE

Wohnung-Nr.: LG1-LG16  
Art: 1- bis 6-R-W  
Ort: Lübz



### Badezimmer


Gesamtgrundriss Vorderhaus Erdgeschoss

Wohnungen 1,2,6,7

Vermieter: Kleine-Möller  
Telefon: 03871 21 22 00  
eMail: [info@nkm-wohnen.de](mailto:info@nkm-wohnen.de)  
Web: [www.nkm-wohnen.de](http://www.nkm-wohnen.de)

## LÜBZ GILDEGARTENWEG 1 GESAMTGRUNDRISSSE

Wohnung-Nr.: LG1-LG16  
Art: 1- bis 6-R-W  
Ort: Lübz

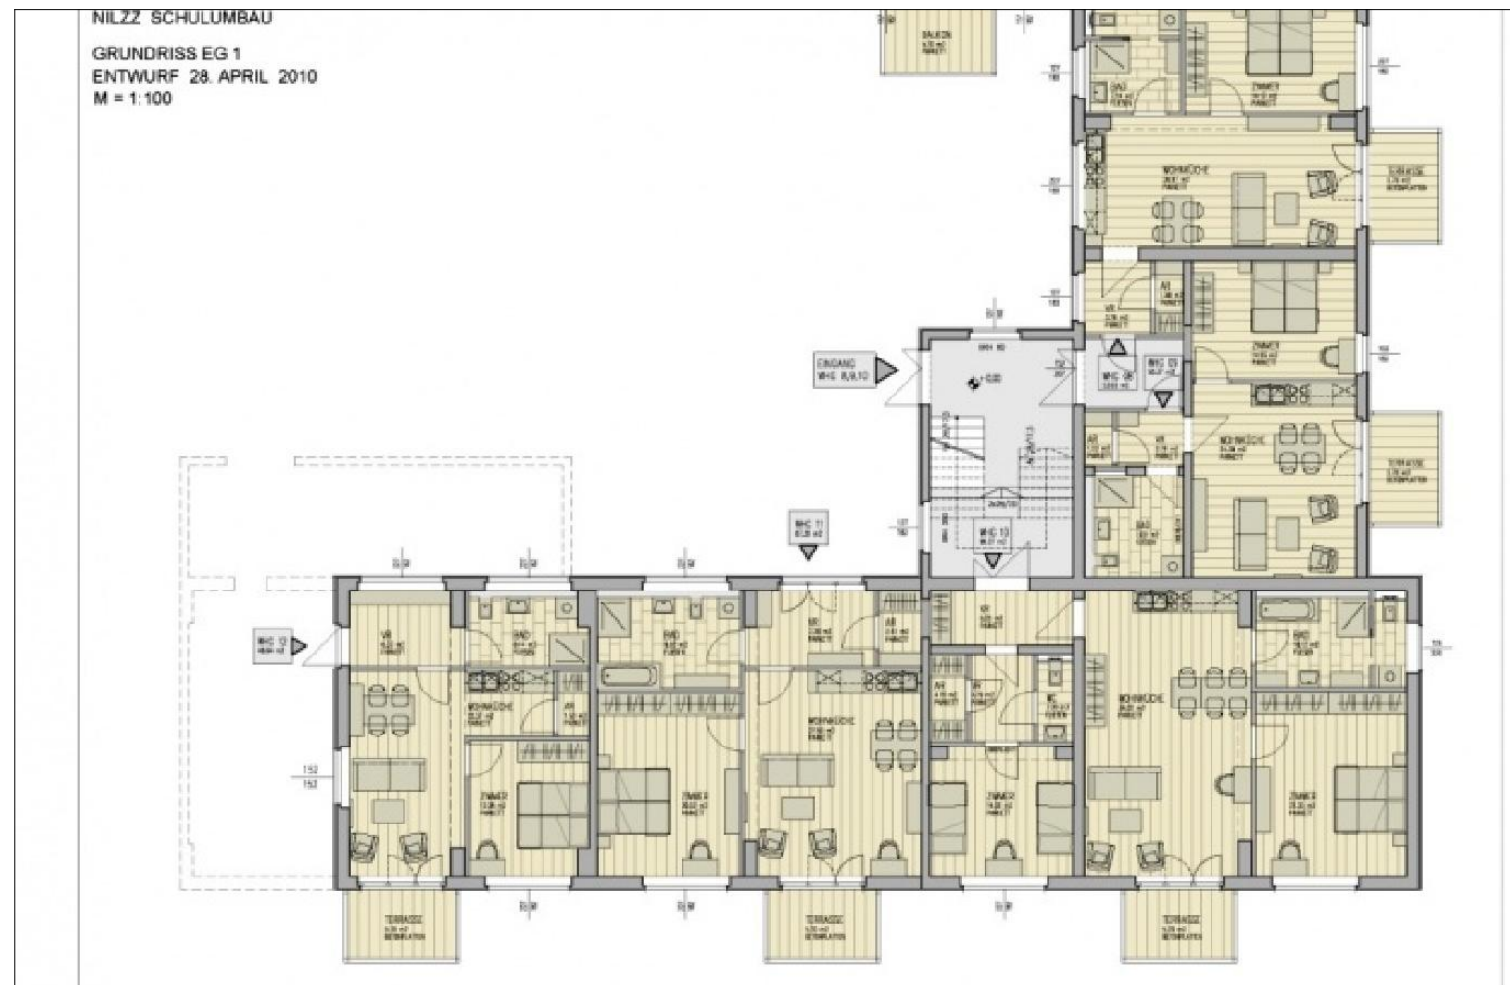

### Badezimmer Bild

Gesamtgrundriss Hinterhaus Erdgeschoss

Wohnungen 8,9,10,11,12

Vermieter: Kleine-Möller  
Telefon: 03871 21 22 00  
eMail: [info@nkm-wohnen.de](mailto:info@nkm-wohnen.de)  
Web: [www.nkm-wohnen.de](http://www.nkm-wohnen.de)

## LÜBZ GILDEGARTENWEG 1 GESAMTGRUNDRISSSE

Wohnung-Nr.: LG1-LG16

Art: 1- bis 6-R-W

Ort: Lübz

NILZZ SCHULUMBAU  
GRUNDRISS OG 2  
ENTWURF 28. APRIL 2010  
M = 1:100



### Badezimmer Bild

Gesamtgrundriss Vorderhaus Obergeschoss

Wohnungen 3,4,5

Vermieter: Kleine-Möller  
Telefon: 03871 21 22 00  
eMail: [info@nkm-wohnen.de](mailto:info@nkm-wohnen.de)  
Web: [www.nkm-wohnen.de](http://www.nkm-wohnen.de)

## LÜBZ GILDEGARTENWEG 1 GESAMTGRUNDRISSSE

Wohnung-Nr.: LG1-LG16  
Art: 1- bis 6-R-W  
Ort: Lübz



### Kinderzimmer 1

Gesamtgrundriss Hinterhaus Obergeschoss

13,14,15,16

Vermieter: Kleine-Möller  
Telefon: 03871 21 22 00  
eMail: [info@nkm-wohnen.de](mailto:info@nkm-wohnen.de)  
Web: [www.nkm-wohnen.de](http://www.nkm-wohnen.de)